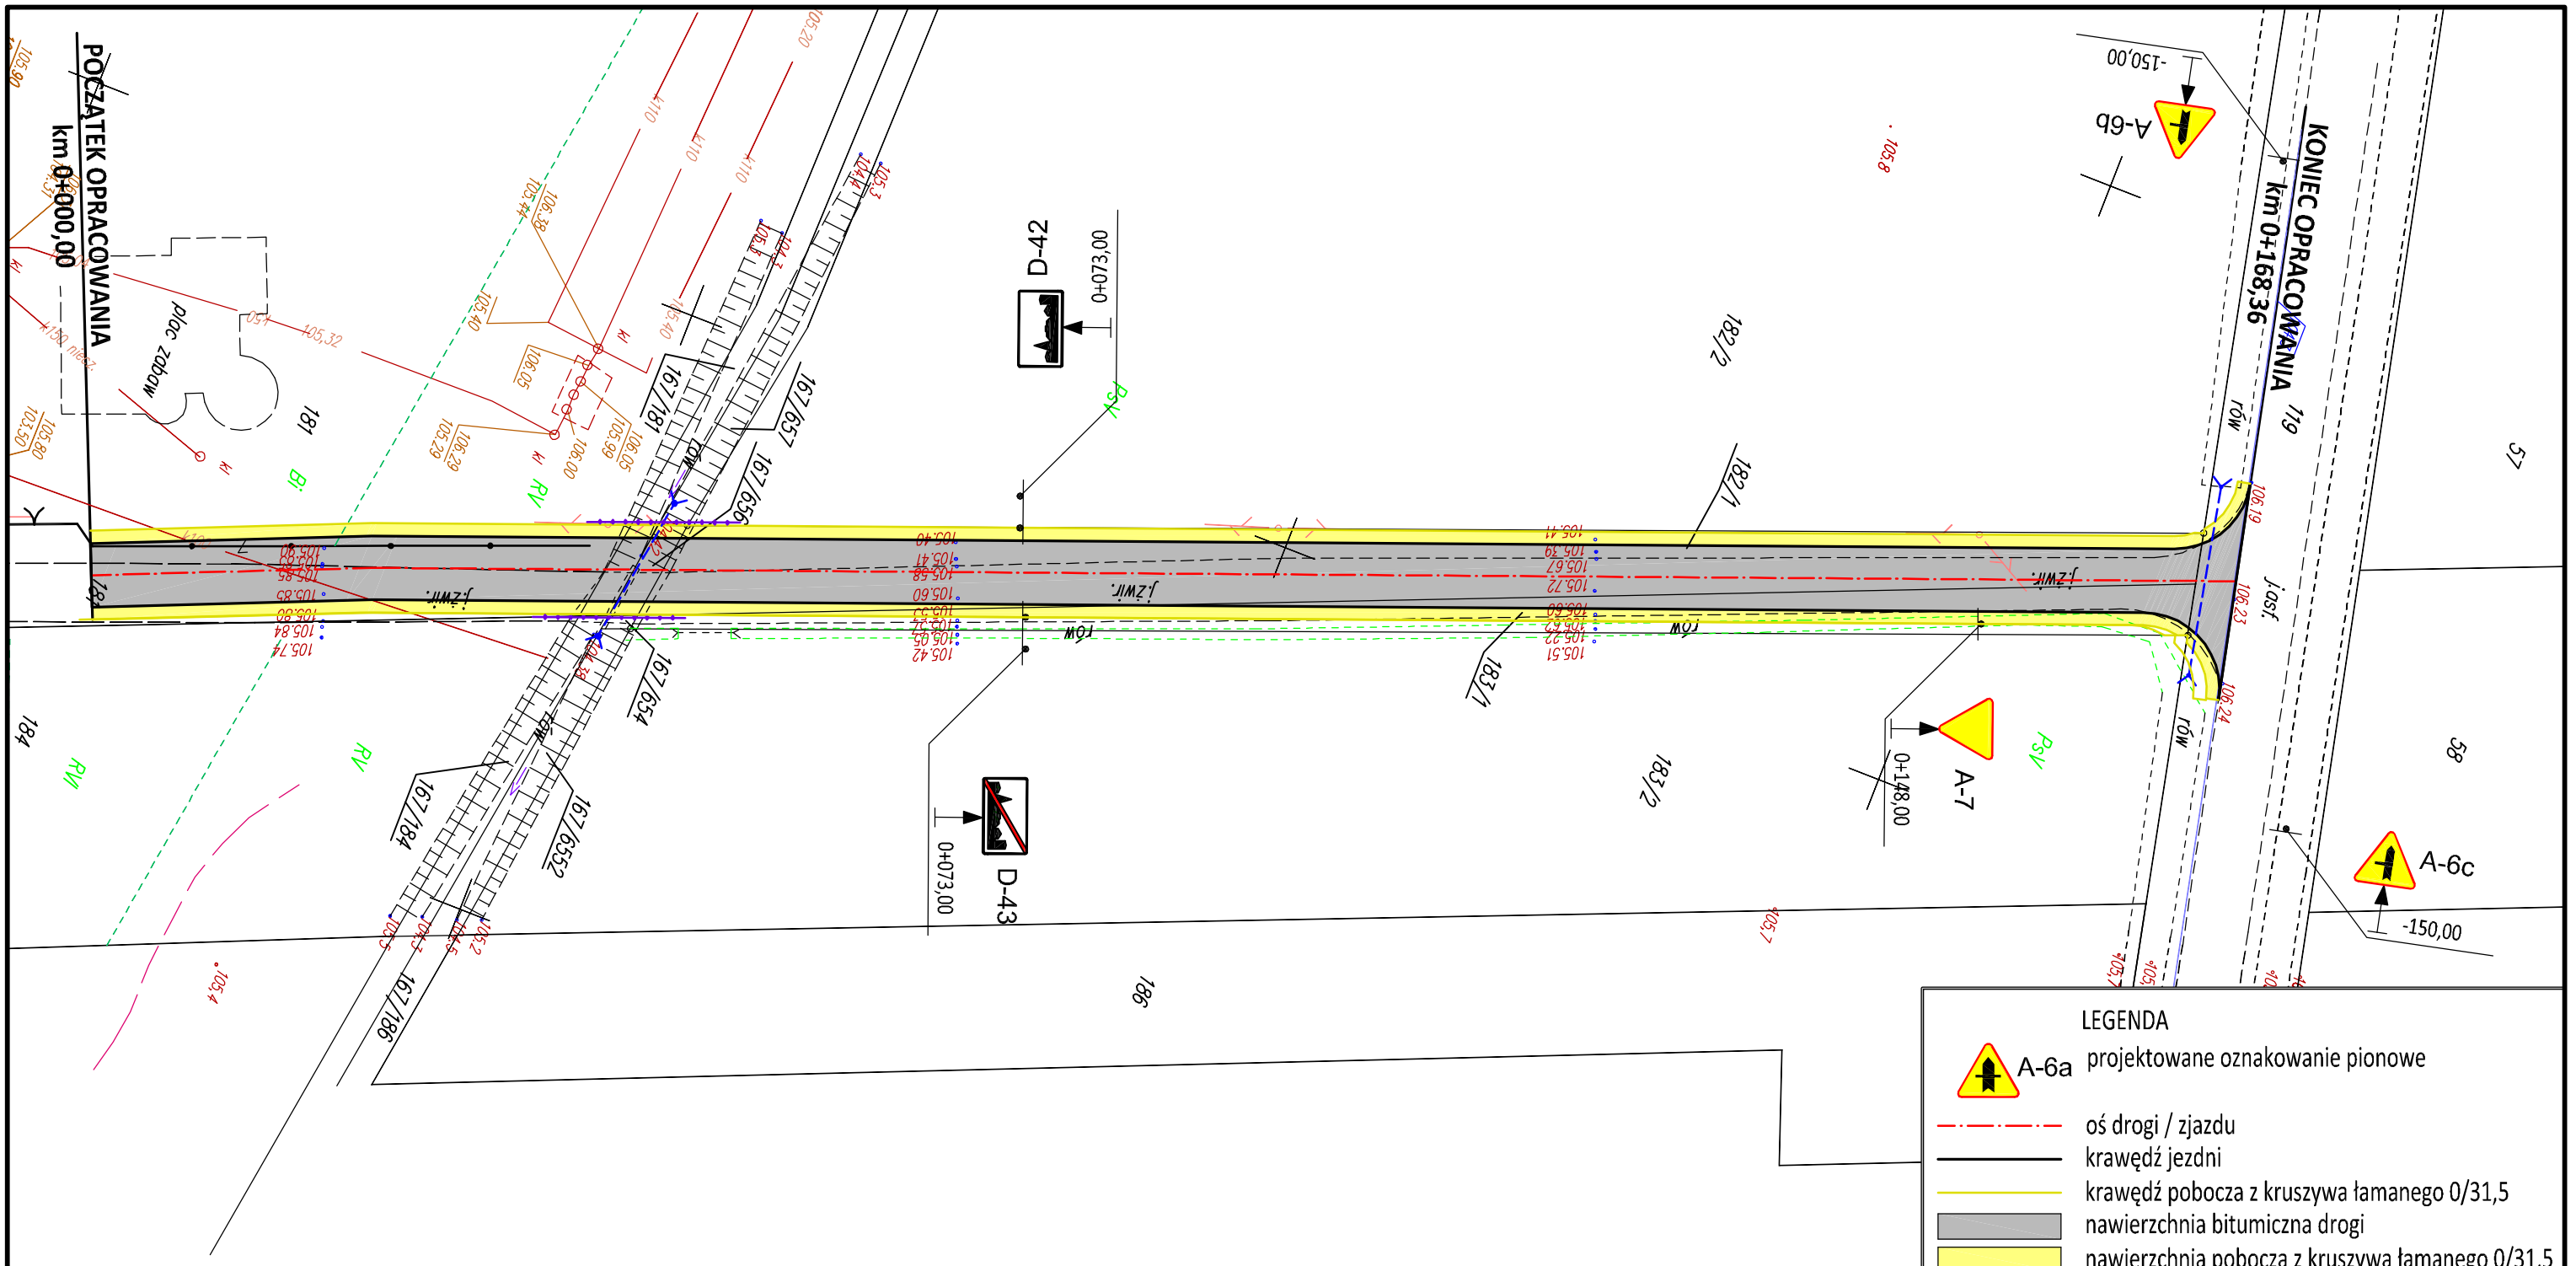

LEGENDA

A-6a projektowane oznakowanie pionowe

oś drogi / zjazdu

krawędź jezdni

krawędź pobocza z kruszywa łamanego 0/31,5

nawierzchnia bitumiczna drogi

nawierzchnia pobocza z kruszywa łamanego 0/31,5

Inwestor:	Gmina Goworowo		Branża: drogowa
Nazwa projektu:	Przebudowa drogi gminnej Szczawin - droga powiatowa nr 2572 W Goworowo - Ludwinowo - Kaszewiec - Kunin od km 0+000,00 do km 0+168,36.		Stadium: P.B.-W.
			Data:
Lokalizacja:	Działki o nr ew. 181; 182/1; 183/1; 167/654; 167/656 w Szczawinie, gm. Goworowo.		Skala: 1:500
			Format:
Nazwa rysunku:	Oznakowanie stałe		Nr rys.:
ZESPÓŁ PROJEKTOWY			
Funkcja:	Imię i nazwisko:	Nr uprawnień:	Podpis:
Projektował:	mgr inż. Wojciech Zając	67/94/Os MAZ/BD/6285/01	
Asystent:	mgr inż. Piotr Puzio		