STUDIUM UWARUNKOWAŃ I KIERUNKÓW ZAGOSPODAROWANIA PRZESTRZENNEGO

GMINY GOWOROWO

PLANSZA KIERUNKÓW ZAGOSPODAROWANIA PRZESTRZENNEGO

skala 1:25 000

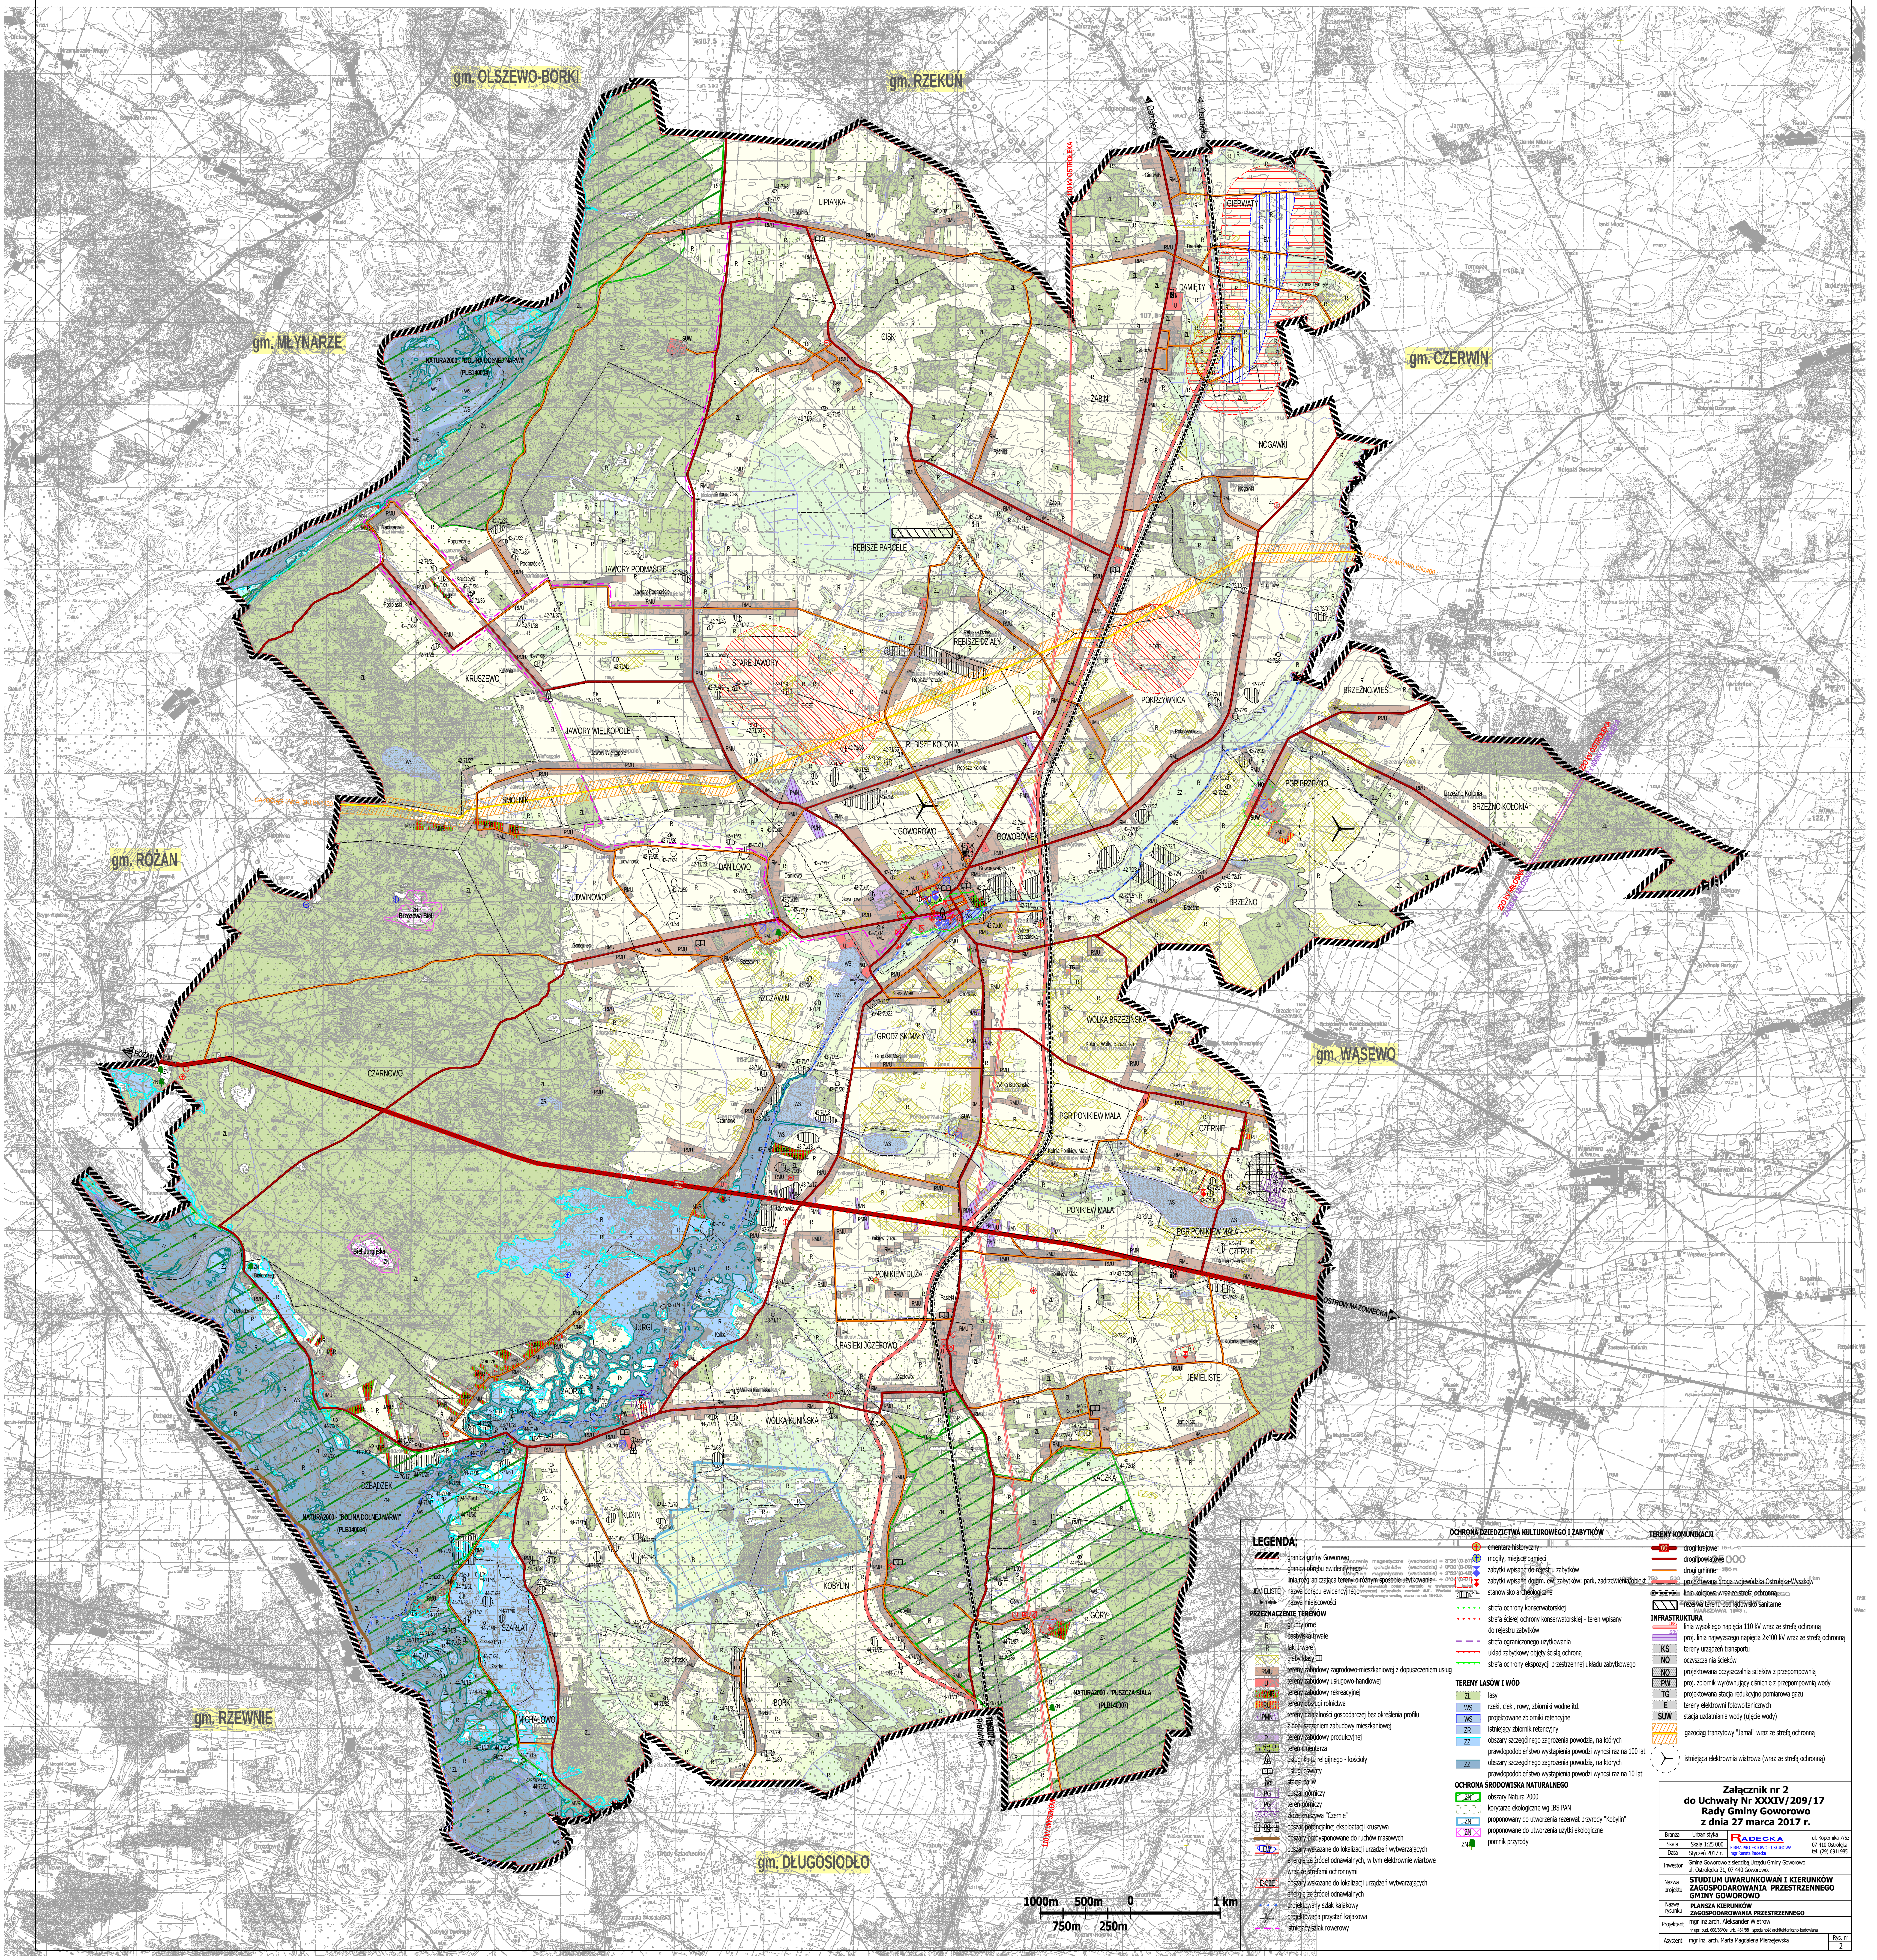
gm. OLSZEWO-BORKI
gm. RZEKUŃ
gm. MŁYNARZE
gm. CZERWIN
gm. RÓŻAN
gm. WĄSEWO
gm. RZEWNIE
gm. DŁUGOSIODŁO
Ostrołęka
Ostrołęka
110 kV OSTROŁĘKA
LIPIANKA
GIERWATY
DAMIĘTY
CISK
ŻABIN
NOGAWKI
NATURA2000 - "DOLINA DOLNEJ NARWI" (PLB140014)
JAWORY PODMAŚCIE
RĘBISZE PARCELE
RĘBISZE DZIAŁY
STARE JAWORY
E-OZE
KRUSZEWO
POKRZYWNICA
BRZEŹNO WIEŚ
GAZOCIĄG JAMALSKI DN1400
JAWORY WIELKOPOLE
RĘBISZE KOLONIA
SMÓLNIK
PGR BRZEŹNO
BRZEŹNO KOLONIA
220 kV OSTROŁĘKA
2x400 kV OSTROŁĘKA
220 kV MIŁOSNA
2x400 kV MIŁOSNA
GOWOROWO
GOWORÓWEK
DANIŁOWO
LUDWINOWO
Brzozowa Biel
BRZEŹNO
SZCZAWIN
GRODZISK MAŁY
WÓLKA BRZEZIŃSKA
RÓŻAN
CZARNOWO
PGR PONIKIEW MAŁA
CZERNIE
PONIKIEW MAŁA
PGR PONIKIEW MAŁA
CZERNIE
Biel Jurgijska
PONIKIEW DUŻA
OSTRÓW MAZOWIECKA
JURGI
PASIEKI JÓZEFOWO
JEMIELISTE
ZAORZE
WÓLKA KUNIŃSKA
DZBĄDZEK
KACZKA
KUNIN
NATURA2000 - "DOLINA DOLNEJ NARWI" (PLB140014)
KOBYLIN
GÓRY
SZARŁAT
BORKI
NATURA2000 - "PUSZCZA BIAŁA" (PLB140007)
MICHAŁOWO
Prabuty
110 kV WYSZKÓW
1000m 500m 0 1 km
750m 250m
LEGENDA:
granica gminy Goworowo
granica obrębu ewidencyjnego
linia rozgraniczająca tereny o różnym sposobie użytkowania
JEMIELISTE nazwa obrębu ewidencyjnego
Jemieliste nazwa miejscowości
PRZEZNACZENIE TERENÓW
R grunty orne
R pastwiska trwałe
R łąki trwałe
gleby klasy III
RMU tereny zabudowy zagrodowo-mieszkaniowej z dopuszczeniem usług
U tereny zabudowy usługowo-handlowej
MNR tereny zabudowy rekreacyjnej
RU tereny obsługi rolnictwa
PMN tereny działalności gospodarczej bez określenia profilu z dopuszczeniem zabudowy mieszkaniowej
P tereny zabudowy produkcyjnej
ZC teren cmentarza
usługi kultu religijnego - kościoły
usługi oświaty
stacja paliw
PG obszar górniczy
PG teren górniczy
złoże kruszywa "Czernie"
PG obszar potencjalnej eksploatacji kruszywa
obszary predysponowane do ruchów masowych
EW obszary wskazane do lokalizacji urządzeń wytwarzających energię ze źródeł odnawialnych, w tym elektrownie wiatrowe wraz ze strefami ochronnymi
E-OZE obszary wskazane do lokalizacji urządzeń wytwarzających energię ze źródeł odnawialnych
projektowany szlak kajakowy
projektowana przystań kajakowa
istniejący szlak rowerowy
OCHRONA DZIEDZICTWA KULTUROWEGO I ZABYTKÓW
cmentarz historyczny
mogiły, miejsce pamięci
zabytki wpisane do rejestru zabytków
zabytki wpisane do gm. ew. zabytków: park, zadrzewienia/obiekt
stanowisko archeologiczne
strefa ochrony konserwatorskiej
strefa ścisłej ochrony konserwatorskiej - teren wpisany do rejestru zabytków
strefa ograniczonego użytkowania
układ zabytkowy objęty ścisłą ochroną
strefa ochrony ekspozycji przestrzennej układu zabytkowego
TERENY LASÓW I WÓD
ZL lasy
WS rzeki, cieki, rowy, zbiorniki wodne itd.
WS projektowane zbiorniki retencyjne
ZR istniejący zbiornik retencyjny
ZZ obszary szczególnego zagrożenia powodzią, na których prawdopodobieństwo wystąpienia powodzi wynosi raz na 100 lat
ZZ obszary szczególnego zagrożenia powodzią, na których prawdopodobieństwo wystąpienia powodzi wynosi raz na 10 lat
OCHRONA ŚRODOWISKA NATURALNEGO
ZN obszary Natura 2000
korytarze ekologiczne wg IBS PAN
ZN proponowany do utworzenia rezerwat przyrody "Kobylin"
ZN proponowane do utworzenia użytki ekologiczne
ZN pomnik przyrody
TERENY KOMUNIKACJI
60 drogi krajowe
drogi powiatowe
drogi gminne
projektowana droga wojewódzka Ostrołęka-Wyszków
linia kolejowa wraz ze strefą ochronną
rezerwa terenu pod lądowisko sanitarne
INFRASTRUKTURA
110kV linia wysokiego napięcia 110 kV wraz ze strefą ochronną
220kV proj. linia najwyższego napięcia 2x400 kV wraz ze strefą ochronną
KS tereny urządzeń transportu
NO oczyszczalnia ścieków
NO projektowana oczyszczalnia ścieków z przepompownią
PW proj. zbiornik wyrównujący ciśnienie z przepompownią wody
TG projektowana stacja redukcyjno-pomiarowa gazu
E tereny elektrowni fotowoltaicznych
SUW stacja uzdatniania wody (ujęcie wody)
gazociąg tranzytowy "Jamał" wraz ze strefą ochronną
istniejąca elektrownia wiatrowa (wraz ze strefą ochronną)

Załącznik nr 2
do Uchwały Nr XXXIV/209/17
Rady Gminy Goworowo
z dnia 27 marca 2017 r.

Branża	Urbanistyka	RADECKA FIRMA PROJEKTOWO - USŁUGOWA mgr Renata Radecka	ul. Kopernika 7/53 07-410 Ostrołęka tel. (29) 6911985
Skala	Skala 1:25 000		
Data	Styczeń 2017 r.		
Inwestor	Gmina Goworowo z siedzibą Urzędu Gminy Goworowo ul. Ostrołęcka 21, 07-440 Goworowo.		
Nazwa projektu	STUDIUM UWARUNKOWAŃ I KIERUNKÓW ZAGOSPODAROWANIA PRZESTRZENNEGO GMINY GOWOROWO		
Nazwa rysunku	PLANSZA KIERUNKÓW ZAGOSPODAROWANIA PRZESTRZENNEGO		
Projektant	mgr inż.arch. Aleksander Wietrow nr upr. bud. 608/86/Os. urb. 464/88 specjalność architektoniczno-budowlana		
Asystent	mgr inż. arch. Marta Magdalena Mierzejewska	Rys. nr	2